Plan du 2e étage

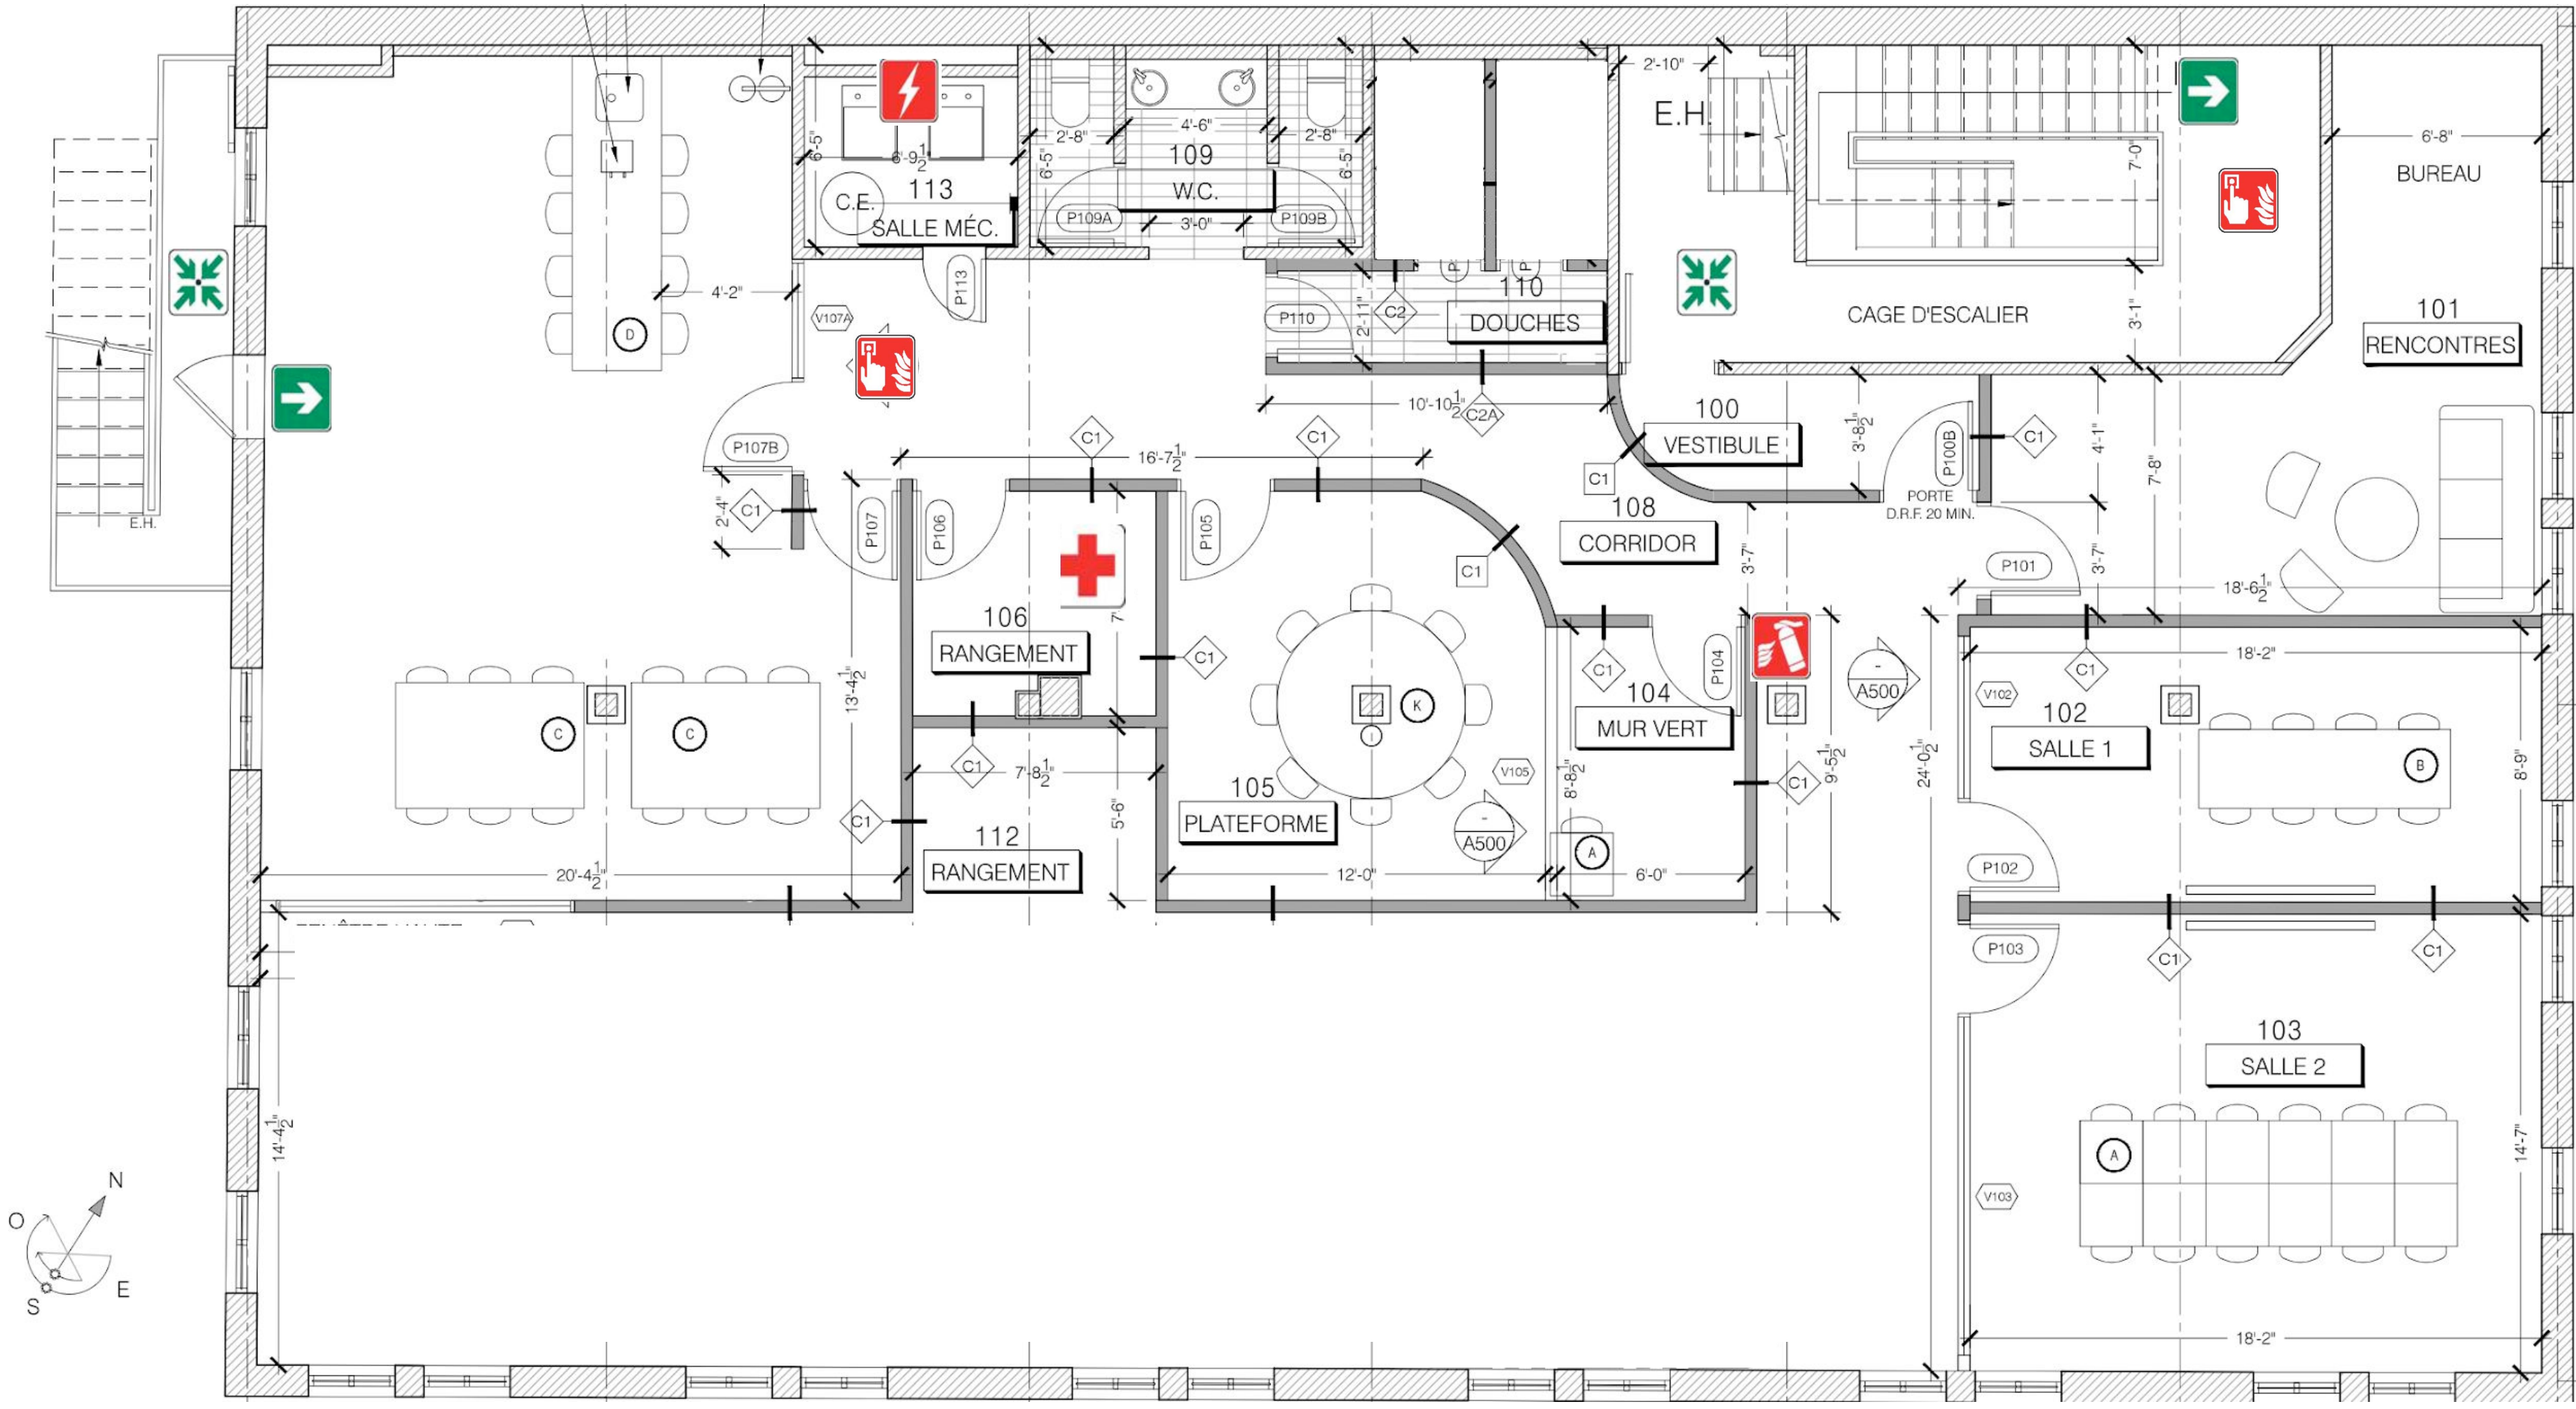

Extincteur portatif

Déclencheur manuel d'alarme

Armoire de matériel

Salle de distribution électrique

Trousse de premiers soins

Sortie

Point de rassemblement

Plan du 3e étage

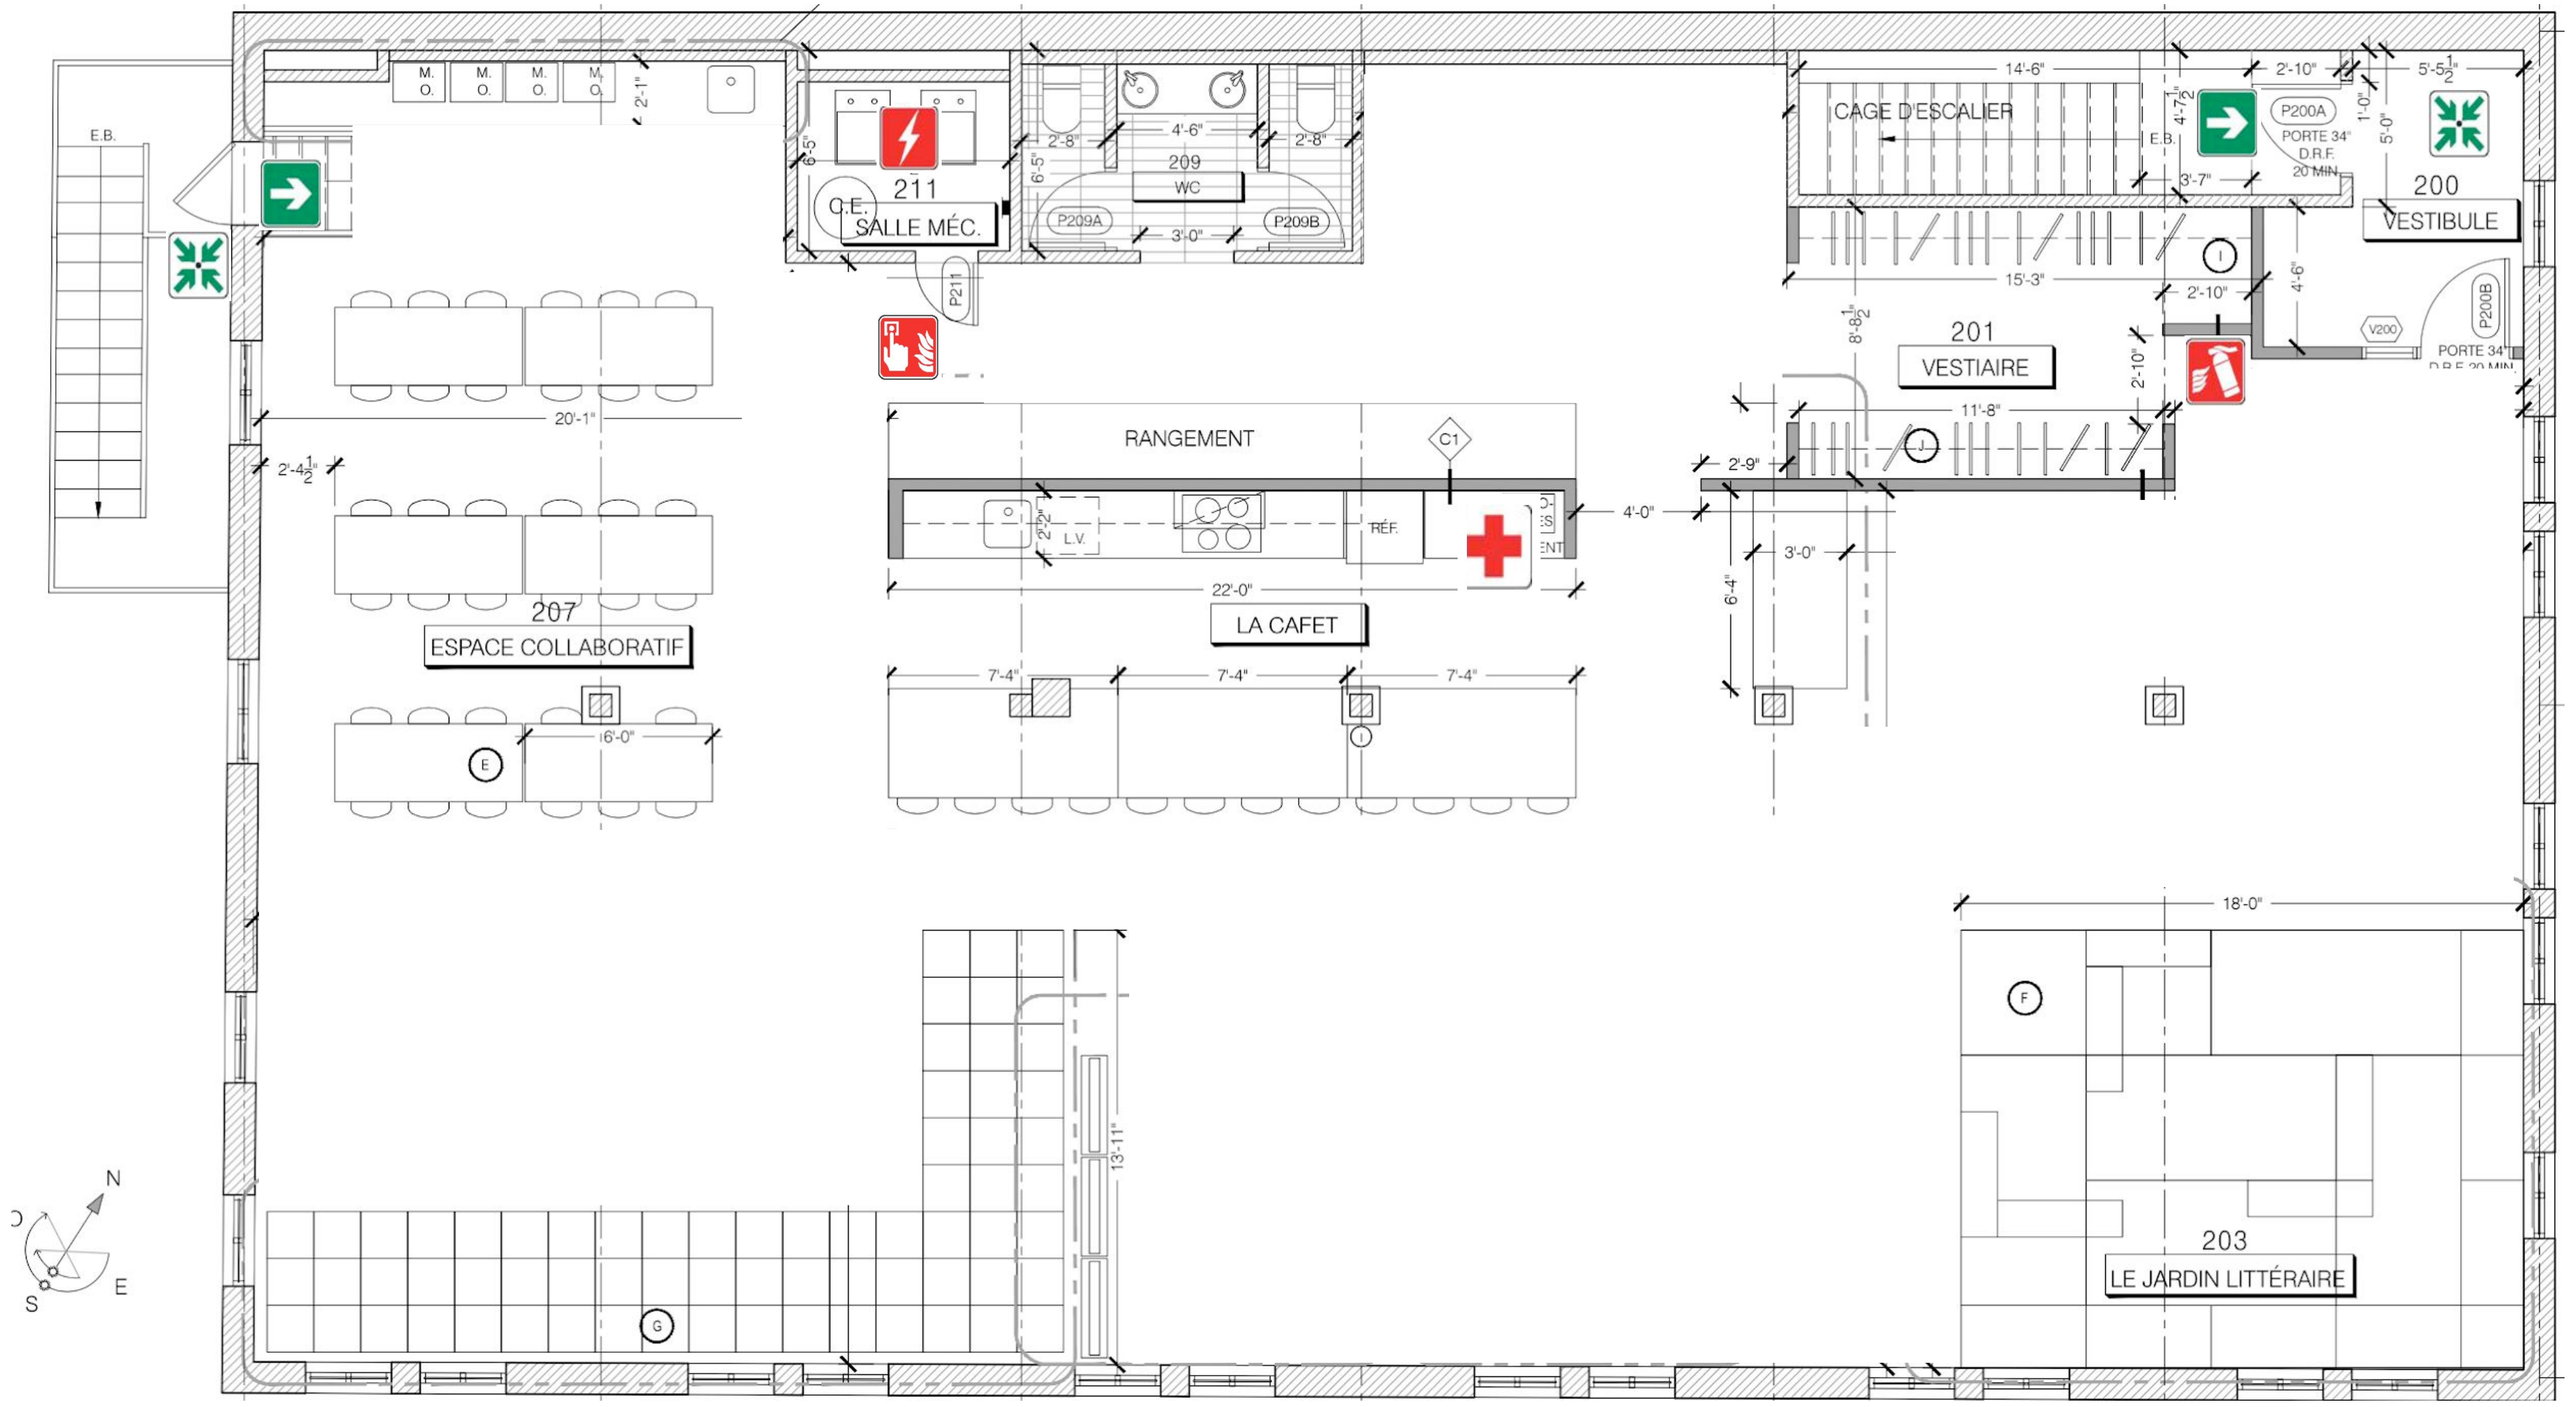

Extincteur portatif

Déclencheur manuel d'alarme

Armoire de matériel

Salle de distribution électrique

Trousse de premiers soins

Sortie

Point de rassemblement

Évacuation du bâtiment

Extincteur portatif

Déclencheur manuel d'alarme

Armoire de matériel

Salle de distribution électrique

Trousse de premiers soins

Sortie

Point de rassemblement